



ΕΦΗΜΕΡΙΣ ΤΗΣ ΚΥΒΕΡΝΗΣΕΩΣ

ΤΗΣ ΕΛΛΗΝΙΚΗΣ ΔΗΜΟΚΡΑΤΙΑΣ

ΤΕΥΧΟΣ ΤΕΤΑΡΤΟ **Αρ. Φύλλου 614**

18 Ιουνίου 2003

ΠΕΡΙΕΧΟΜΕΝΑ

ΑΠΟΦΑΣΕΙΣ

ΑΠΟΦΑΣΕΙΣ

Αριθ. 1039713/3331/Β0010 (1)

Καθορισμός ορίων αιγιαλού και δημιουργία ζώνης παραλίας στη θέση «Αγάλου Λάκκα» του Δήμου Αλοννήσου, Ν. Μαγνησίας.

Ο ΥΦΥΠΟΥΡΓΟΣ ΟΙΚΟΝΟΜΙΑΣ ΚΑΙ ΟΙΚΟΝΟΜΙΚΩΝ

Έχοντας υπόψη:

1. Τις διατάξεις του Ν. 2971/2001 (ΦΕΚ 285 Τ.Α΄/ 19.12.2001), «περί αιγιαλού και παραλίας».

2. Τις διατάξεις του Ν.Δ. 439/70 «περί συμπληρώσεων των διατάξεων περί αιγιαλού».

3 Τις διατάξεις του Ν. 3200/55 «Περί διοικητικής αποκέντρωσης», όπως αυτές τροποποιήθηκαν και ισχύουν σήμερα με τα Ν.Δ. 532/70, Β.Δ. 704/70, Β.Δ. 705/70, Β.Δ. 192/72, Π.Δ. 71/84, Π.Δ. 347/86, Ν. 2026/92 και Π.Δ. 97/93.

4. Τις διατάξεις του άρθρου 19 παρ. 5 του Ν. 2344/95, του άρθρου 52 παρ. 6 του Ν. 2218/94, του άρθρου 4 παρ 7 του Ν. 2240/94, δυνάμει των οποίων αρμοδιότητες του Υπουργείου Οικονομικών που είχαν μεταβιβαστεί στους Νομάρχες, ανήκουν στον Περιφερειακό Δ/ντή, σε συνδυασμό με αυτές του άρθρου 14 παρ. 2 του Ν. 2399/96 με τις οποίες προβλέπεται η κατάργηση των θέσεων των Περ/κων Δ/ντών, οι αρμοδιότητες πλέον του οποίου περιήλθαν στον Γενικό Γραμματέα της Περιφέρειας που ασκούνται από τον Αναπληρωτή Περιφερειακό Δ/ντή.

5. Τις διατάξεις του τέταρτου εδαφίου της παρ. 2 του άρθρου 1 και της παρ. 6 του ιδίου άρθρου του Ν. 2503/97 «Διοίκηση, Οργάνωση, Στελέχωση της Περιφέρειας, ρύθμιση θεμάτων για την Τοπική Αυτοδιοίκηση και άλλες διατάξεις» (ΦΕΚ 107 Τ.Α΄) σύμφωνα με τις οποίες οι Περιφερειακές Υπηρεσίες του Υπουργείου Οικονομικών που συγκροτούσαν την Περιφερειακή Διοίκηση του Νομού ή Νομαρχίας, δεν υπήχθησαν στην ενιαία οργανική μονάδα της Περιφέρειας, ούτε καταργήθηκαν, αλλά αποτελούν από 1.9.1997 Υπηρεσίες του Υπουργείου Οικονομικών.

6. Το 28979/31.7.1997 έγγραφο της Δ/νσης Διοίκησης του Υπουργείου Εσωτερικών, Δημ. Διοίκησης και Αποκέντρωσης, σύμφωνα με το οποίο οι αρμοδιότητες του Γενικού Γραμματέα της Περιφέρειας σε θέματα Υπηρεσιών του Υπουργείου Οικονομικών, μεταφέρονται από 1.9.1997 στον Υπουργό Οικονομικών.

7. Την 1100383/1330/Α0006/31.10.2001 (ΦΕΚ 1485/ Τ.Β΄/31.10.2001) κοινή απόφαση του Πρωθυπουργού και του Υπουργού Οικονομικών «Περί ανάθεσης αρμοδιοτήτων του Υπουργού Οικονομικών στους Υφυπουργούς».

8. Την 1115093/1378/Α0006/17.12.2001 (ΦΕΚ 1720/ Τ.Β΄/21.12.2001) απόφαση του Υφυπουργού - Οικονομικών «περί μεταβίβασης αρμοδιοτήτων του Υφυπουργού Οικονομικών στο Γενικό Γραμματέα, Γενικούς Δ/ντές κλπ. του Υπουργείου Οικονομικών» καθώς και την 1041136/ 468/Α0006/8.5.2002 Απόφαση του Υφυπουργού Οικονομίας και Οικονομικών, με την οποία τροποποιείται και συμπληρώνεται η προηγούμενη Απόφαση.

9. Την, από 1.11.2002, έκθεση της κατά το άρθρο 3 του Ν. 2971/19.12.2001 (ΦΕΚ 285/Τ.Α΄/19.12.2001) «Περί αιγιαλού και παραλίας» αρμόδιας Επιτροπής καθορισμού ορίων αιγιαλού και παραλίας, για τον καθορισμό ορίων αιγιαλού και δημιουργία ζώνης παραλίας στη θέση «Αγάλου Λάκκα» του Δήμου Αλοννήσου, Ν. Μαγνησίας.

10. Το, από Οκτώβριο του 2002, τοπογραφικό και υψομετρικό διάγραμμα, κλίμακας 1:500, σε μία (1) πινακίδα, το οποίο συντάχθηκε από την Αριάδνη Π. Αναστασίου Τοπογράφο Μηχανικό και θεωρήθηκε για την ακρίβεια της αποτύπωσης την 1.11.2002 από την Βασιλική Χατζηπλή Τοπογράφο Μηχανικό, της Κτηματικής Υπηρεσία Ν. Μαγνησίας.

11. Την Φ. 544.5/166/03/Σχ. 184/24.2.2003 σύμφωνη γνώμη του ΓΕΝ για τα όρια αιγιαλού - παραλίας, αποφασίζουμε:

Επικυρώνουμε την, από 11.1.2002 έκθεση της κατά το

άρθρο 3 του Ν. 2971/2001 (ΦΕΚ 285/τ.Α΄/19.12.2001) αρμόδιας Επιτροπής καθορισμού αιγιαλού και παραλίας, για το καθορισμό ορίων αιγιαλού και δημιουργία ζώνης παραλίας στη θέση «Αγάλου Λάκκα».του Δήμου Αλοννήσου, Ν. Μαγνησίας, καθώς επίσης το, από Οκτώβριο του 2002, τοπογραφικό και υψομετρικό διάγραμμα, κλίμακας 1 500; σε μία (1) πινακίδα, το οποίο συντάχθηκε από την Αριάδνη Π. Αναστασίου, Τοπογράφο Μηχανικό και θεωρήθηκε για την ακρίβεια της αποτύπωσης την 11.1.2002 από την Βασιλική Χατζηπλή Τοπογράφο Μηχανικό, της Κτηματικής Υπηρεσίας Ν. Μαγνησίας.

Στο τοπογραφικό αυτό διάγραμμα καθορίστηκε από την αρμόδια Επιτροπή, όπως πιο πάνω αναφέρεται.

Η οριογραμμή του αιγιαλού με συνεχή κόκκινη πολυγωνική γραμμή με κορυφές Α, Β, Γ, ... έως & Ω, ΑΑ, ΒΒ, της οποίας οι κορυφές εξασφαλίζονται με συντεταγμένες του κρατικού τριγωνομετρικού δικτύου στην Ε.Γ.Σ.Α. 87.

Η οριογραμμή της παραλίας με συνεχή κίτρινη πολυγωνική γραμμή, με κορυφές Α΄, Β΄, Γ΄, έως & Ω΄, ΑΑ΄, ΒΒ΄.

Καθορίζεται ζώνη παραλίας πλάτους 15 μέτρων διότι δεν εξυπηρετούνται οι σκοποί του άρθρου 1, παρ. 2 του Ν. 2971/2001.

Η απόφαση αυτή μαζί με την έκθεση της Επιτροπής και το τοπογραφικό διάγραμμα, να δημοσιευθούν στην Εφημερίδα της Κυβερνήσεως.

Αθήνα, 21 Μαΐου 2003

Με εντολή Υφυπουργού
Ο Γενικός Γραμματέας
ΓΕΩΡΓΙΟΣ ΚΑΝΕΛΛΟΠΟΥΛΟΣ

ΕΚΘΕΣΗ

επιτροπής καθορισμού των ορίων αιγιαλού, παραλίας, παλαιού αιγιαλού σύμφωνα με τα άρθρα 3, 4 & 5 του Ν. 2971/2001.

Καθορισμός για πρώτη φορά των ορίων αιγιαλού κλπ στην θέση «Αγάλου Λάκκα» του Δήμου Αλοννήσου Ν. Μαγνησίας.

Στο Βόλο σήμερα την 1.11.2002 οι υπογεγραμμένοι:

1. ΕΥΘΥΜΙΟΥ ΔΗΜΗΤΡΙΟΣ προϊστάμενος της Κτηματικής Υπηρεσίας Ν. Μαγνησίας, ως πρόεδρος.

2. ΚΑΛΑΜΙΔΑΣ ΣΤΕΦΑΝΟΣ Λιμενάρχης Αλοννήσου ως μέλος και,

3. ΧΑΤΖΗΠΛΗ ΒΑΣΙΛΙΚΗ, τοπογράφος μηχανικός της Κτηματικής Υπηρεσίας ως μέλος,

4. ΜΑΓΓΟΣ ΒΑΪΟΣ, διευθυντής της Διεύθυνσης Πολεοδομίας Νομαρχιακής Αυτοδιοίκησης Ν. Μαγνησίας, ως μέλος,

5. ΜΠΟΜΠΟΡΙΔΗΣ ΧΡΗΣΤΟΣ, διευθυντής Χωροταξίας & Περιβάλλοντος της Γενικής Γραμματείας της περιφέρειας Θεσσαλίας, ως μέλος που αποτελούμε την επιτροπή καθορισμού των ορίων αιγιαλού, παραλίας και παλαιού αιγιαλού, σύμφωνα με τα άρθρα 3, 4 & 5 του Ν. 2971/2001 (Φ.Ε.Κ. 285/Δ΄/19.12.2001) και της 1419/5.6.2002 απόφασης του Προϊσταμένου της Οικονομικής Επιθεώρησης Θεσσαλίας, μετά από αυτοψία στην παραπάνω περιοχή στις 1.11.2002 ύστερα από πρόσκληση του Προέδρου της επιτροπής με το 2561/26.10.2002 έγγραφο, αφού λάβαμε υπόψη:

1. Την από 17.10.2002 αίτηση των ΔΗΜΗΤΡΗ ΒΟΥΡΔΟΥΜΠΑ & HELENE CLAIR MARIE MICHAUT με την οποία ζητείται ο καθορισμός του αιγιαλού και της παραλίας στην παραπάνω περιοχή,

2. Τις διατάξεις του Νόμου 2971/2001 (Φ.Ε.Κ. 285/Δ΄/19.12.2001) και ειδικότερα τα άρθρα 4, 5, 6, 7, 8, και 9.

3. Το τοπογραφικό και υψομετρικό διάγραμμα της παραπάνω περιοχής με κλίμακα 1:500, που συντάχθηκε τον ΟΚΤΩΒΡΙΟ 2002 από την τοπογράφο μηχανικό ΑΡΙΑΔΝΗ Π. ΑΝΑΣΤΑΣΙΟΥ σε μια (1) πινακίδα και ελέγχθηκε και θεωρήθηκε από την Βάσω Χατζηπλή, τοπογράφο μηχανικό της Κτηματικής Υπηρεσίας Ν. Μαγνησίας στις 1.11.2002.

4. Την αντίληψη που σχηματίστηκε λαμβάνοντας υπόψη, ύστερα από αυτοψία τις φυσικές και λοιπές ενδείξεις που επηρεάζουν το πλάτος του αιγιαλού και της παραλίας και ειδικότερα:

α) τη γεωμορφολογία του εδάφους, αναφορικά με κατηγορίες υψηλών και χαμηλών ακτών, τη σύσταση του καθώς και το φυσικό όριο βλάστησης,

β) την ύπαρξη, τα όρια και το είδος παράκτιων φυσικών πόρων,

γ) Την εκτίμηση των μετεωρολογικών στοιχείων της περιοχής,

δ) τη μορφολογία του πυθμένα,

ε) τον τομέα ανάπτυξης κυματισμού σε σχέση με το μέτωπο της ακτής,

στ) την ύπαρξη τεχνικών έργων στην περιοχή, που νομίμως υφίστανται, αποφασίζουμε:

Καθορίζουμε στο παραπάνω τοπογραφικό διάγραμμα:

1. Την οριογραμμή του αιγιαλού με κόκκινη συνεχή πολυγωνική γραμμή Α, Β, Γ,... , Ω, ΑΑ, ΒΒ της οποίας οι κορυφές εξασφαλίζονται με συντεταγμένες του κρατικού τριγωνομετρικού δικτύου.

2. Την οριογραμμή της παραλίας για την εξυπηρέτηση των σκοπών του άρθρου 1 παρ 2 του Ν. 2971/2001 με κίτρινη συνεχή πολυγωνική γραμμή Α΄, Β΄Γ΄, . ,Ω΄, ΑΑ΄ΒΒ΄της οποίας οι πλευρές είναι παράλληλες της γραμμής αιγιαλού σε απόσταση σταθερή 15,00 μ.

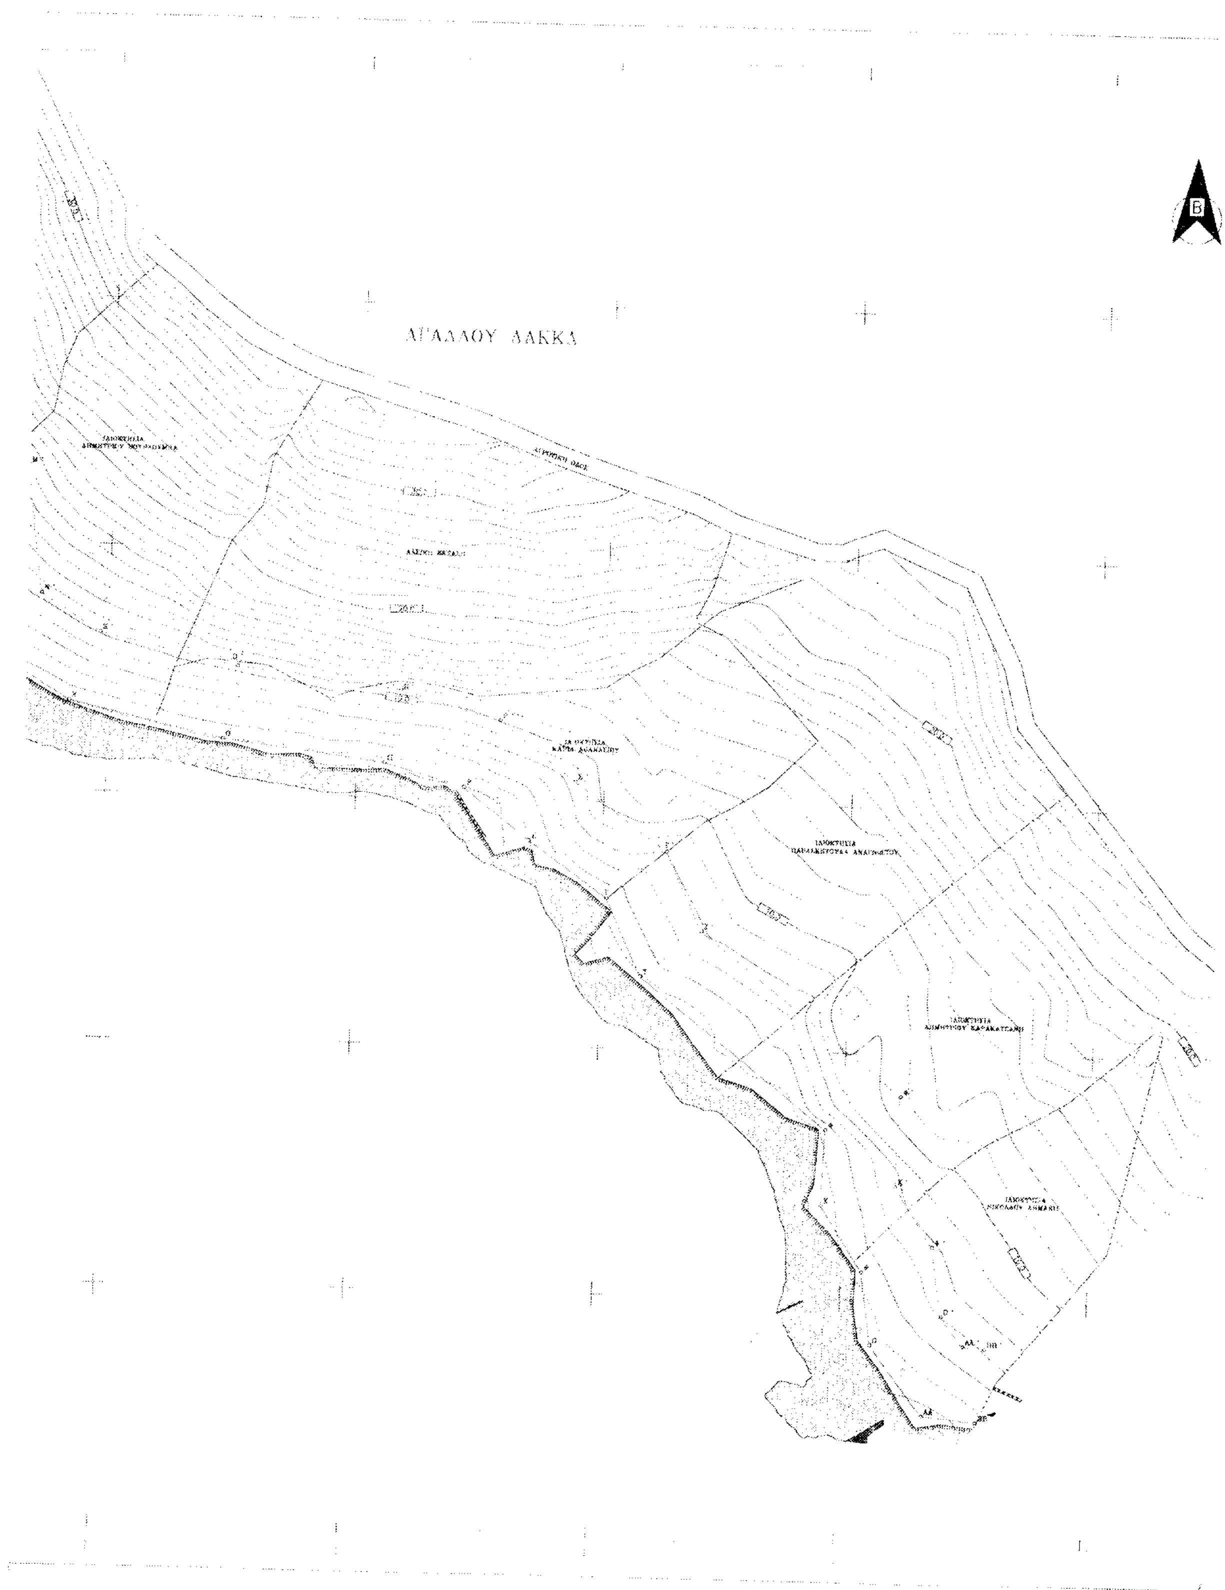
Η Επιτροπή

Ο Πρόεδρος	Τα μέλη
ΔΗΜΗΤΡΙΟΣ ΕΥΘΥΜΙΟΥ	ΣΤΕΦΑΝΟΣ ΚΑΛΑΜΙΔΑΣ
	ΒΑΣΙΛΙΚΗ ΧΑΤΖΗΠΛΗ
	ΒΑΪΟΣ ΜΑΓΓΟΣ
	ΧΡΗΣΤΟΣ ΜΠΟΜΠΟΡΙΔΗΣ



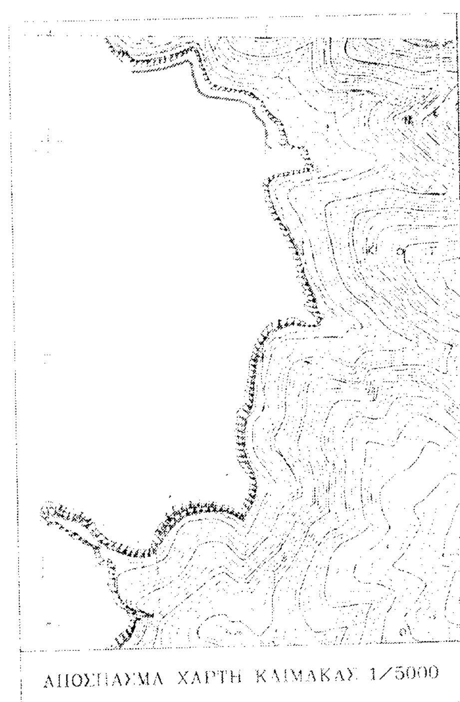
Θ Α Λ Α Σ Σ Α

ΚΟΡΥΦΗ	X	Y	ΠΛΕΥΡΑ
[illegible]	[illegible]	[illegible]	[illegible]


Β
ΑΓΑΛΛΟΥ ΛΑΚΚΑ

Ν. ΑΛΟΝΝΗΣΟΣ

ΑΠΟΣΠΑΣΜΑ ΧΑΡΤΗ ΚΛΙΜΑΚΑΣ 1/50000



ΑΠΟΣΠΑΣΜΑ ΧΑΡΤΗ ΚΛΙΜΑΚΑΣ 1/5000

ΥΠΟΥΡΓΕΙΟ ΟΙΚΟΝΟΜΙΑΣ ΚΑΙ ΟΙΚΟΝΟΜΙΚΩΝ
ΚΤΗΜΑΤΙΚΗ ΥΠΗΡΕΣΙΑ Ν. ΜΑΓΝΗΣΙΑΣ

ΤΟΠΟΓΡΑΦΙΚΟ ΔΙΑΓΡΑΜΜΑ

ΚΑΘΟΡΙΣΜΟΥ ΓΡΑΜΜΩΝ ΑΙΓΙΑΛΟΥ ΚΑΙ ΠΑΡΑΛΙΑΣ

ΠΕΡΙΟΧΗ : ΑΙΓΙΑΛΟΥ ΛΑΚΚΑ
ΔΗΜΟΣ : ΑΛΟΝΝΗΣΟΥ
ΝΟΜΟΣ : ΜΑΓΝΗΣΙΑΣ

ΕΝΔΙΑΦΕΡΟΜΕΝΟΣ
1. HELENE CLAIR MARIE MICHAUT
2. ΔΗΜΗΤΡΗΣ ΒΟΤΡΑΟΤΜΠΑΣ

ΑΝΑΔΟΧΟΣ ΜΕΛΕΤΗΤΗΣ
ΑΡΙΑΔΝΗ Π. ΑΝΑΣΤΑΣΙΟΥ

Ο ΣΥΝΤΑΞΑΣ
ΑΡΙΑΔΝΗ ΑΝΑΣΤΑΣΙΟΥ
ΤΟΠΟΓΡΑΦΟΣ ΜΗΧΑΝΙΚΟΣ

ΥΠΟΓΡΑΦΗ

ΥΠΟΜΝΗΜΑ ΕΠΙΤΡΟΠΗΣ ΟΡΙΩΝ ΑΙΓΙΑΛΟΥ ΚΑΙ ΠΑΡΑΛΙΑΣ

Οριογραμμή Αιγιαλού: Κόκκινη γραμμή
Οριογραμμή Παραλίας: Κίτρινη γραμμή

Το παρόν τοπογραφικό διάγραμμα συνοδεύει την από 1/11/2002 Έκθεση της Επιτροπής καθορισμού ορίων Αιγιαλού & Παραλίας

Οι κορυφογραμμές εξασφαλίζονται όπως σημειώνεται στο διάγραμμα από συν/νες του Κρατικού Δικτύου

Καθορίζεται Ζώνη Παραλίας πλάτους 15.00 μ.

ΤΡΙΓΩΝΟΜΕΤΡΙΚΗ ΕΞΑΡΤΗΣΗ
ΚΡΑΤΙΚΟ ΤΡΙΓΩΝΟΜΕΤΡΙΚΟ ΔΙΚΤΥΟ

ΥΨΟΜΕΤΡΙΚΗ ΑΦΕΤΗΡΙΑ
ΜΕΣΗ ΣΤΑΘΜΗ ΘΑΛΑΣΣΑΣ

ΜΕΘΟΔΟΣ ΑΠΟΤΥΠΩΣΗΣ
ΤΑΧΥΜΕΤΡΙΚΗ

ΧΡΟΝΟΛΟΓΙΑ ΑΠΟΤΥΠΩΣΗΣ
ΟΚΤΩΒΡΙΟΣ 2002

ΚΛΙΜΑΚΑ 1/500
ΙΣΟΔΙΑΣΤΑΣΗ 1.00 μ.

ΑΡΙΘΜΟΣ ΣΧΕΔΙΟΥ Τ1

Η ΕΠΙΤΡΟΠΗ

Ο ΠΡΟΕΔΡΟΣ
ΠΡ/ΝΟΣ ΤΗΣ ΚΤΗΜΑΤΙΚΗΣ

ΤΑ ΜΕΛΗ
1. ΔΗΜΑΡΧΗΣ ΑΛΟΝΝΗΣΟΥ
2. Ο ΜΗΧ/ΚΟΣ ΤΗΣ Κ.Υ.
3. Ο Δ/ΤΗΣ ΠΕΡΙΒΑΛΛΟΝΤΟΣ
4. Ο Δ/ΤΗΣ ΧΩΡΟΤΑΞΙΑΣ

ΘΕΩΡΗΘΗΚΕ
ΓΙΑ ΤΗΝ ΑΚΡΙΒΕΙΑ ΤΗΣ ΑΠΟΤΥΠΩΣΗΣ
ΒΟΛΟΣ 1/11/2002

Η ΜΗΧΑΝΙΚΟΣ ΤΗΣ Κ.Υ. Ν. ΜΑΓΝΗΣΙΑΣ
ΒΑΣΙΛΙΚΗ ΧΑΤΖΗΓΙΑΝΝΗ
ΤΟΠΟΓΡΑΦΟΣ ΜΗΧΑΝΙΚΟΣ

Αριθ. 29/7803/ΠΣΚ/220 (2)

Τροποποίηση του εγκεκριμένου ρυμοτομικού σχεδίου του Δήμου Θεσσαλονίκης για τη χωροθέτηση Ιερού Ναού Αγίου Νικολάου στο Ο.Τ. που περικλείεται από τις οδούς Μυστακίδου, Πλαστήρα, Ανταίου και Μυσιρλή.

Ο ΝΟΜΑΡΧΗΣ ΘΕΣΣΑΛΟΝΙΚΗΣ

Έχοντας υπόψη:

1. Τις διατάξεις των άρθρων 152, 153 και 154 του Π.Δ. της 14/27.7.1999 «Κώδικας Βασικής Πολεοδομικής Νομοθεσίας», (ΦΕΚ 580/Δ΄), όπως ισχύουν.

2. Τις διατάξεις του άρθρου 29 του Ν. 2831/2000 (ΦΕΚ 140/Α΄), όπως αντικαταστάθηκαν με το άρθρο 10 του Ν 3044/2002 (ΦΕΚ 197/Α΄).

3. Τις διατάξεις του Ν. 2218/94 «Ίδρυση Νομαρχιακής Αυτοδιοίκησης κ.λπ.» (ΦΕΚ 90/Α/94), όπως τροποποιήθηκαν και συμπληρώθηκαν με το Ν. 2242/94 «Συμπλήρωση διατάξεων για τη Νομαρχιακή Αυτοδιοίκηση και άλλες διατάξεις» (ΦΕΚ 153/Α794), όπως και το άρθρο 63 του Π.Δ. 30/1996 «Κώδικας Νομαρχιακής Αυτοδιοίκησης» (ΦΕΚ 21/Α΄).

4. Την 21/31.3.95 Απόφαση του Νομαρχιακού Συμβουλίου Θεσσαλονίκης «Οργανισμός Εσωτερικής Υπηρεσίας της Νομαρχιακής Αυτοδιοίκησης Θεσσαλονίκης» (ΦΕΚ 392/Β΄/11.4.95) όπως ισχύει.

5. Την 2042/1986 απόφαση του Πολυμελούς Πρωτοδικείου Θεσ/νίκης και την 3359/1987 απόφαση του Εφετείου Θεσ/νίκης για την αυτοδίκαια ανάκληση της απαλλοτρίωσης τμήματος ακινήτου ιδιοκτησίας «Πρώτης Κτηματικής και Εμπορικής Εταιρίας Χαριλάου».

6. Τις 950/1999 και 128/2003 αποφάσεις του Δημοτικού Συμβουλίου του Δήμου Θεσσαλονίκης

7. Την54/8.4.2003 πράξη γνωμοδότησης του Συμβουλίου Χωροταξίας, Οικισμού και Περιβάλλοντος του Νομού Θεσσαλονίκης.

8. Τις διατάξεις του άρθρου 29Α του Ν. 1558/85, όπως αυτό προστέθηκε με το άρθρο 27 του Ν. 2081/92 (ΦΕΚ 154/Α΄/92) και τη διαπίστωση ότι από τις τυχόν κανονιστικού χαρακτήρα διατάξεις της παρούσας δεν προκαλείται δαπάνη σε βάρος του κρατικού προϋπολογισμού ή του οικείου Ο.Τ.Α., αποφασίζουμε:

Άρθρο 1

Εγκρίνεται η τροποποίηση του εγκεκριμένου ρυμοτομικού σχεδίου του Δήμου Θεσσαλονίκης για τη χωροθέτηση Ιερού Ναού Αγίου Νικολάου με διατήρηση του υπολοίπου χώρου πρασίνου που περικλείεται από τις οδούς Μυστακίδου, Πλαστήρα, Ανταίου και Μυσιρλή, με την κατάργηση της ισχύουσας θέσης Ι. Ναού και τον καθορισμό νέας θέσης με ερυθρό περίγραμμα και στοιχεία Α΄ Β΄ Γ΄ Δ΄ Α΄ εντός του χώρου πρασίνου, όπως οι ρυθμίσεις αυτές φαίνονται στο συνημμένο στην παρούσα απόφαση και θεωρημένο από τον Διευθυντή της Διεύθυνσης Πολεοδομίας Ν. Θεσσαλονίκης πρωτότυπο χρωματισμένο διάγραμμα σε κλίμακα 1:500.

Άρθρο 2

α) Η οροφή του υπογείου να μην υπερβαίνει το 1.00 μ. από τη φυσική η τεχνητή στάθμη του εδάφους του πέριξ διαμορφωμένου χώρου.

β) Η δόμηση να μην υπερβαίνει τον συντελεστή δόμησης της πέριξ περιοχής και το μέγιστο επιτρεπόμενο ύψος ορίζεται σε 16.00 μ. συμπεριλαμβανομένου και του καμπαναριού.

γ) Η αρχιτεκτονική μελέτη του Ιερού Ναού να εγκριθεί από την ΕΠΑΕ

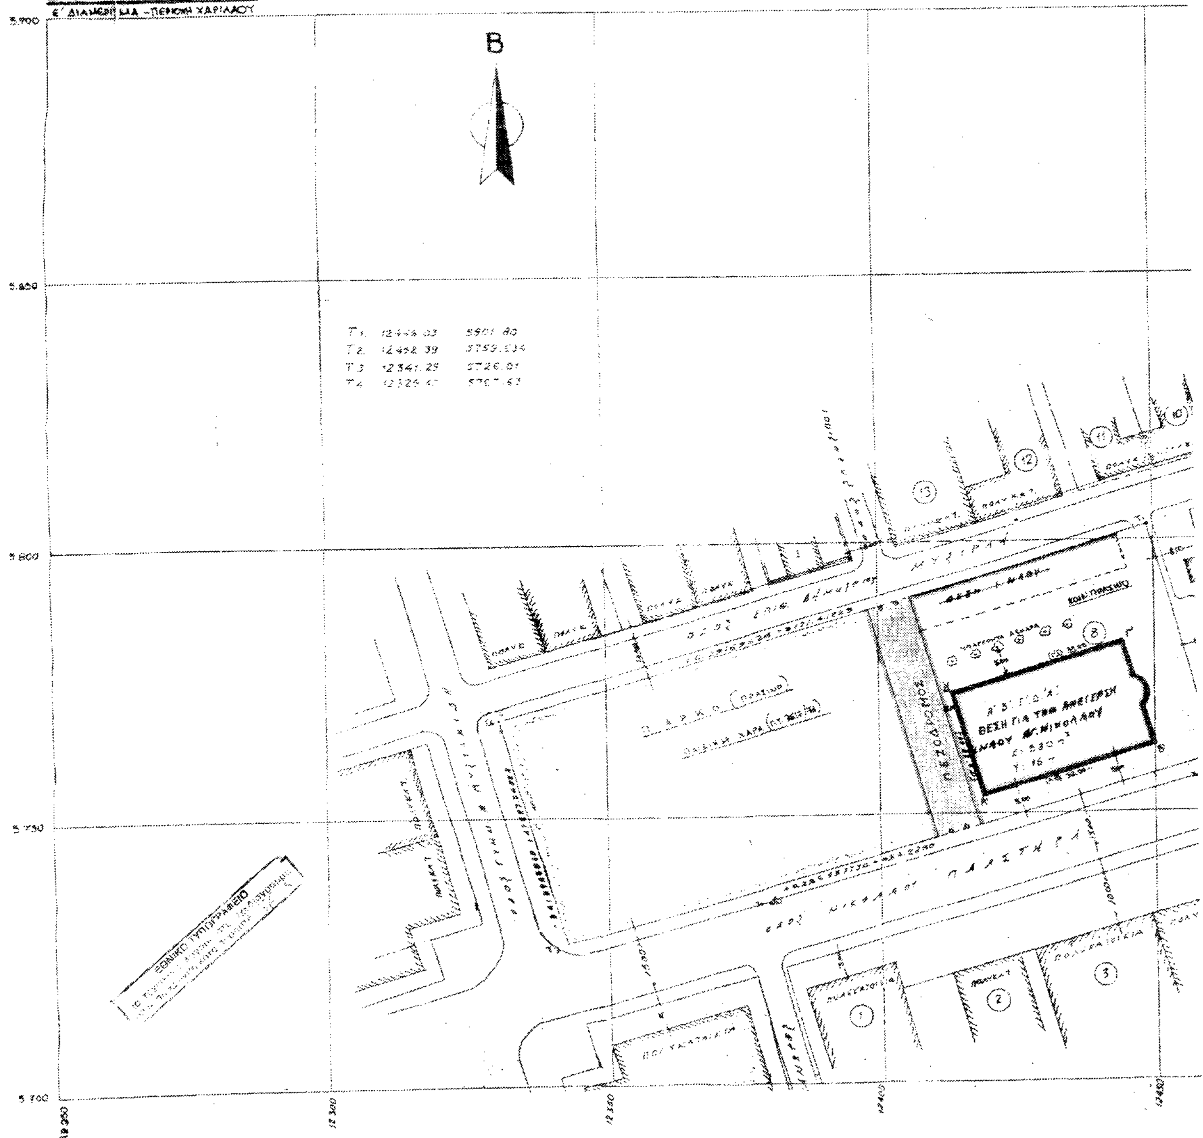
Άρθρο 2

Η ισχύς της απόφασης αυτής αρχίζει από τη δημοσίευσή της.

Η απόφαση αυτή και το ακριβές αντίγραφο του πρωτοτύπου διαγράμματος που τη συνοδεύει να, δημοσιευθούν στην Εφημερίδα της Κυβερνήσεως.

Θεσσαλονίκη, 30 Μαΐου 2003

Ο Νομάρχης κ.α.α.
ΕΥΣΤΑΘΙΟΣ ΑΒΡΑΜΙΔΗΣ


ΚΛΙΜΑΚΑ 1:500
ΝΟΜΟΣ ΘΕΣΣΑΛΟΝΙΚΗΣ
ΔΗΜΟΣ ΘΕΣΣΑΛΟΝΙΚΗΣ
Β
ΠΕΖΟΔΡΟΜΟΣ
ΘΕΣΗ ΓΙΑ ΤΗΝ ΑΝΕΓΕΡΣΗ
ΝΑΟΥ ΑΓ. ΝΙΚΟΛΑΟΥ
ΠΑΛΑΙΣΤΗΡΑ

ΤΡΟΠΟΠΟΙΗΣΗ ΡΥΜ. ΣΧΕΔΙΟΥ ΣΤΟ ΟΤ ΤΟΥ ΔΗΜΟΥ ΘΕΣ/ΝΙΚΗΣ ΠΟΥ ΠΕΡΙΚΛΕΙΕΤΑΙ ΑΠΟ ΤΙΣ ΟΔΟΥΣ ΜΥΣΤΑΚΙΔΟΥ - Ν.ΠΛΑΣΤΗΡΑ - ΑΝΤΑΙΟΥ - ΜΥΣΙΡΗ ΓΙΑ ΤΗΝ ΧΩΡΟΘΕΤΗΣΗ Ι.ΝΑΟΥ ΑΓ. ΝΙΚΟΛΑΟΥ
ΚΛ. 1:500

- Όρια ρυμοτομίας: (1:500) 29.8.69 / ΦΕΚ 191Δ/31.8.69 (24, Φ.Α147)
- " " : (1:500) 3.10.70 / ΦΕΚ 271Δ/12.11.70 (674)

ΠΙΝΑΚΑΣ ΙΔΙΟΚΤΗΤΩΝ

Α/Α	ΟΝΟΜΑΤΕΠΩΝΥΜΟ	Δ/ΝΣΗ ΚΑΤΟΙΚΙΑΣ
1	ΕΠΙΤΡΟΠΗ ΠΟΛΥΚΑΤΟΙΚΙΑΣ	ΠΛΑΣΤΗΡΑ 24
2	« «	ΠΛΑΣΤΗΡΑ 26
3	« «	ΠΛΑΣΤΗΡΑ 28
4	« «	ΑΝΤΑΙΟΥ 2 ΠΛΑΣΤΗΡΑ
5	« «	ΑΝΤΑΙΟΥ 1 «
6	« «	ΠΛΑΣΤΗΡΑ 3[illegible]
7	« «	ΑΝΤΑΙΟΥ 1Α
8	Ι.Ν. ΑΓΙΟΥ ΝΙΚΟΛΑΟΥ	ΜΥΣΙΡΛΗ 56
9	ΧΑΤΖΑΡΙΔΗΣ ΠΑΝΑΓΙΩΤΗΣ	ΜΥΣΙΡΛΗ 23 ΑΝΤΑΙΟΥ 1
10	ΕΠΙΤΡΟΠΗ ΠΟΛΥΚΑΤΟΙΚΙΑΣ	ΜΥΣΙΡΛΗ 41
11	« «	ΜΥΣΙΡΛΗ 39
12	« «	ΜΥΣΙΡΛΗ 37
13	« «	ΜΥΣΙΡΛΗ 35
14	Α' ΚΤΗΜΑΤΙΚΗ ΚΑΙ ΕΜΠΟΡΙΚΗ ΕΤΑΙΡΕΙΑ "ΧΑΡΙΛΑΟΥ"	ΓΙΑΝΝΗ ΑΓΓΕΛΟΥ 14 Α

ΔΗΜΟΣ ΘΕΣΣΑΛΟΝΙΚΗΣ
ΔΙΕΥΘΥΝΣΗ ΜΕΛΕΤΩΝ ΑΡΧ/ΚΩΝ ΕΡΓΩΝ
ΤΜΗΜΑ: ΠΟΛΕΟΔΟΜΙΚΩΝ ΜΕΛΕΤΩΝ ΕΦΑΡΜΟΓΗΣ
ΑΡΜΟΔΙΑ Φ. ΠΟΛΥΜΕΝΗ ΤΗΛ. 236703/εσωτ.148

*ΤΕΛΙΚΗ ΠΡΟΤΑΣΗ - ΑΠΟΦΑΣΗ ΔΗΜΟΤΙΚΟΥ ΣΥΜΒΟΥΛΙΟΥ

ΘΕΜΑ ΠΙΝΑΚΑ: ΤΡΟΠΟΠΟΙΗΣΗ ΡΥΜΟΤΟΜΙΚΟΥ ΣΧΕΔΙΟΥ ΣΤΟ ΤΕΤΡΑΓΩΝΟ ΠΟΥ ΠΕΡΙΚΛΕΙΕΤΑΙ ΑΠΟ ΤΟΥΣ ΔΡΟΜΟΥΣ ΜΥΣΤΑΚΙΔΟΥ - ΠΛΑΣΤΗΡΑ - ΑΝΤΑΙΟΥ ΚΑΙ ΜΥΣΙΡΛΗ ΓΙΑ ΧΩΡΟΘΕΤΗΣΗ Ι.Ν. ΑΓ. ΝΙΚΟΛΑΟΥ

ΣΧΕΔΙΑΣΤΗΣ	ΜΕΛΕΤΗΤΗΣ	ΠΡΟΪΣΤΑΜΕΝΟΣ	ΔΙΕΥΘΥΝΤΗΣ
[illegible]	Μ. ΖΗΚΟΠΟΥΛΟΥ	Φ. ΠΟΛΥΜΕΝΗ	Α. ΠΑΠΑΓΙΑΝΝΟΠΟΥΛΟΣ

Για την ορθότητα των τοπογραφικών στοιχείων

ΣΧΕΔΙΑΣΤΗΣ	ΜΕΛΕΤΗΤΗΣ	ΠΡΟΪΣΤΑΜΕΝΟΣ	ΔΙΕΥΘΥΝΤΗΣ
	Ν. ΧΟΚΟΖΙΔΗΣ	[illegible]	[illegible]

ΕΙΔΟΣ ΣΧΕΔΙΟΥ ΤΟΠΟΓΡΑΦΙΚΟ
ΚΛΙΜΑΚΑ 1:500
ΑΡ. ΠΙΝΑΚΙΔΑΣ
ΑΡ. ΑΡΧΕΙΟΥ 525/Χ501

Ο ΑΝΤΙΔΗΜΑΡΧΟΣ

ΣΤ. ΚΑΡΑΜΑΝΛΗΣ